Жилищна сграда с гаражи; гр. Асеновград

Sunset West II
Residence

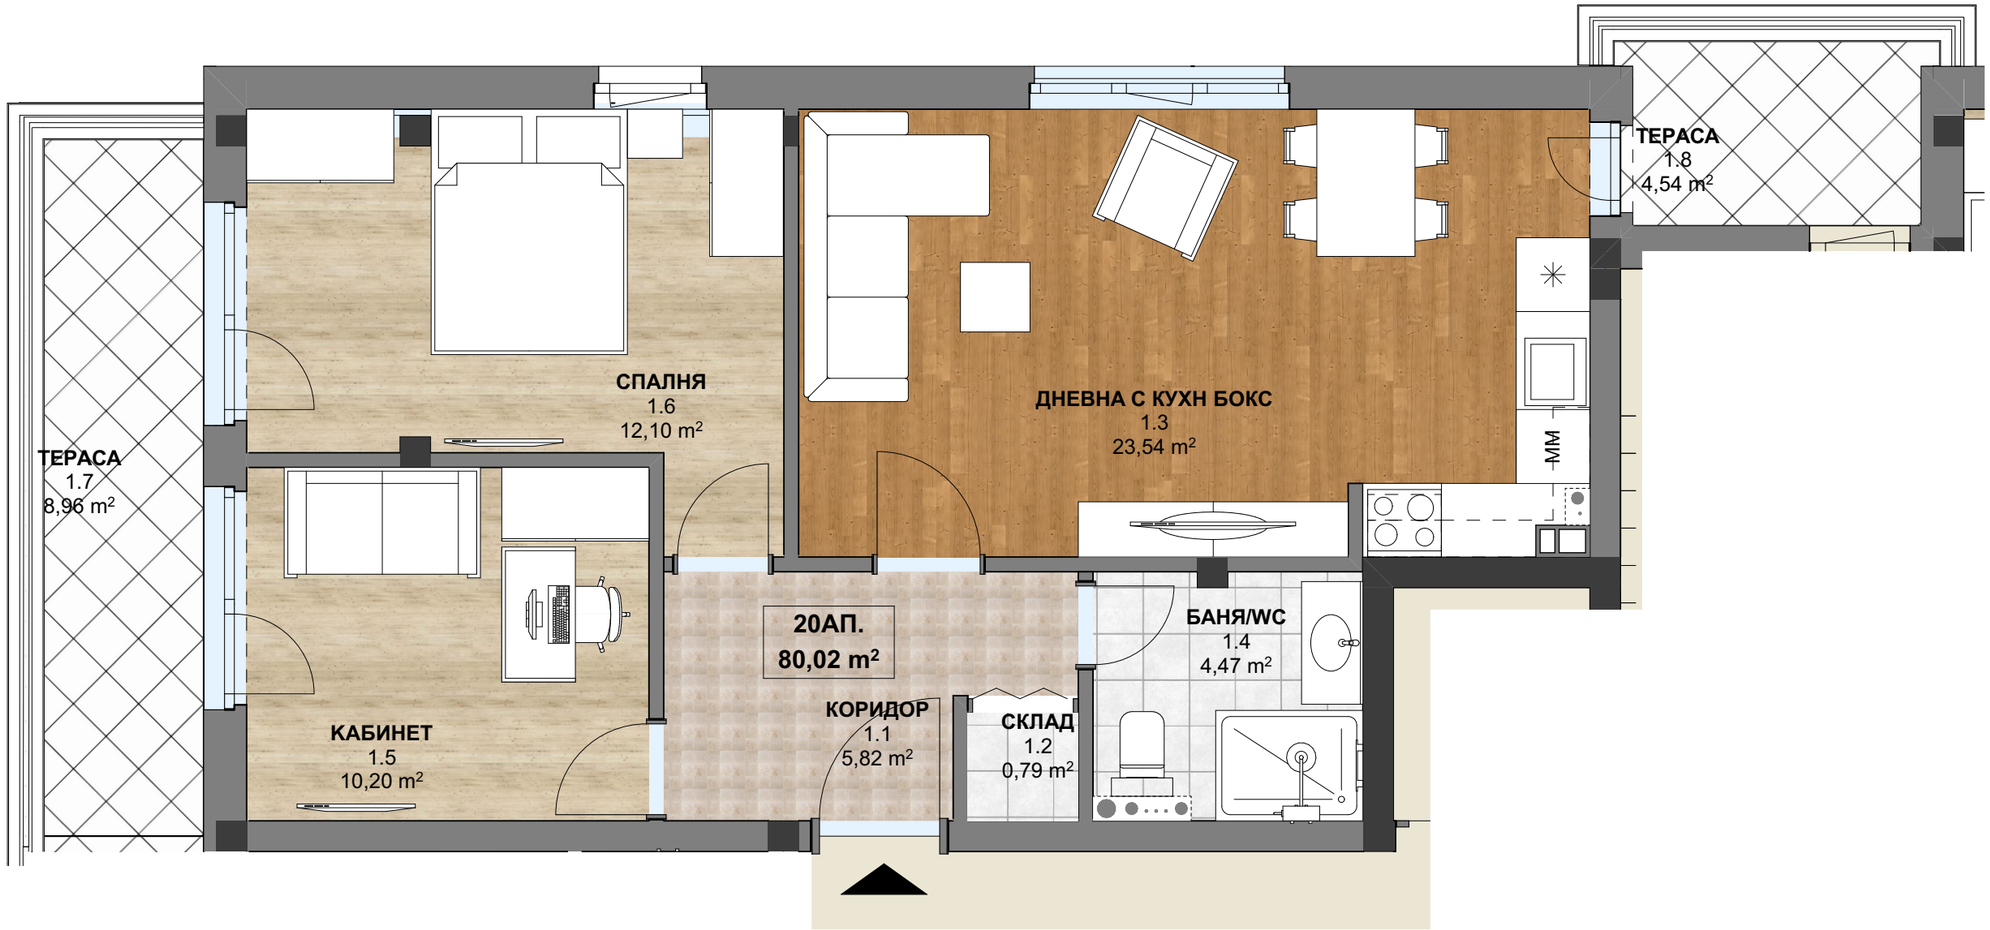

Апартамент 20 1:50

ЖК: Запад, ул: Хан Кардам

OTON architects
Architecture & Design

„Иванови и КО 2008“ ООД; Тел: 0899 877 479 ; 0899 877 470;
www.ivanovibuild.bg; проектант: www.otonarchitects.com

ИВАНОВИ & КО